




PRZEKRÓJ KONSTRUKCYJNY A-A
SKALA 1:50

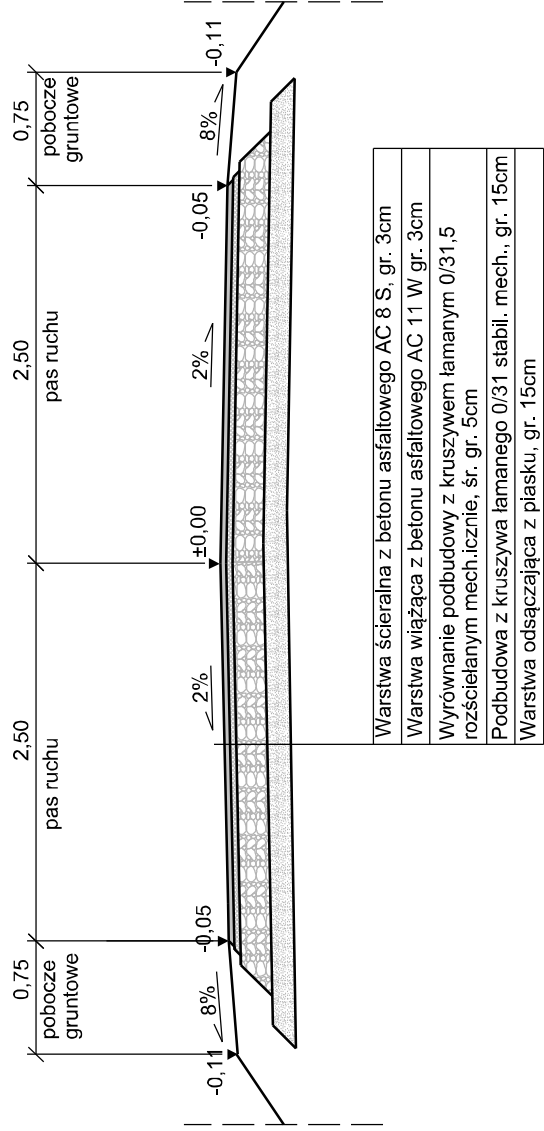


PRZEKRÓJ KONSTRUKCYJNY B-B
SKALA 1:50

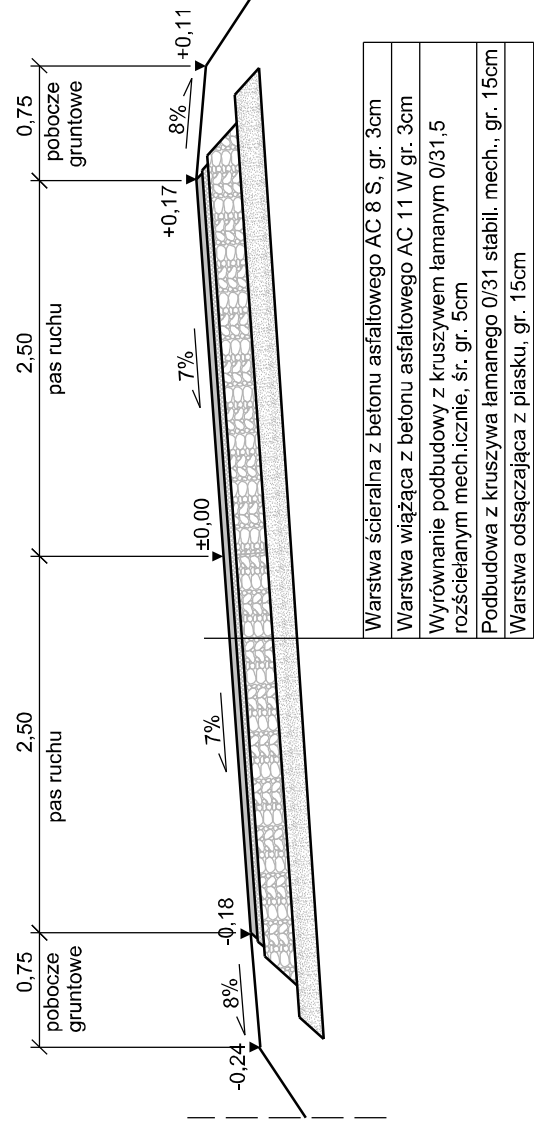


PRZEKRÓJ KONSTRUKCYJNY C-C
SKALA 1:50

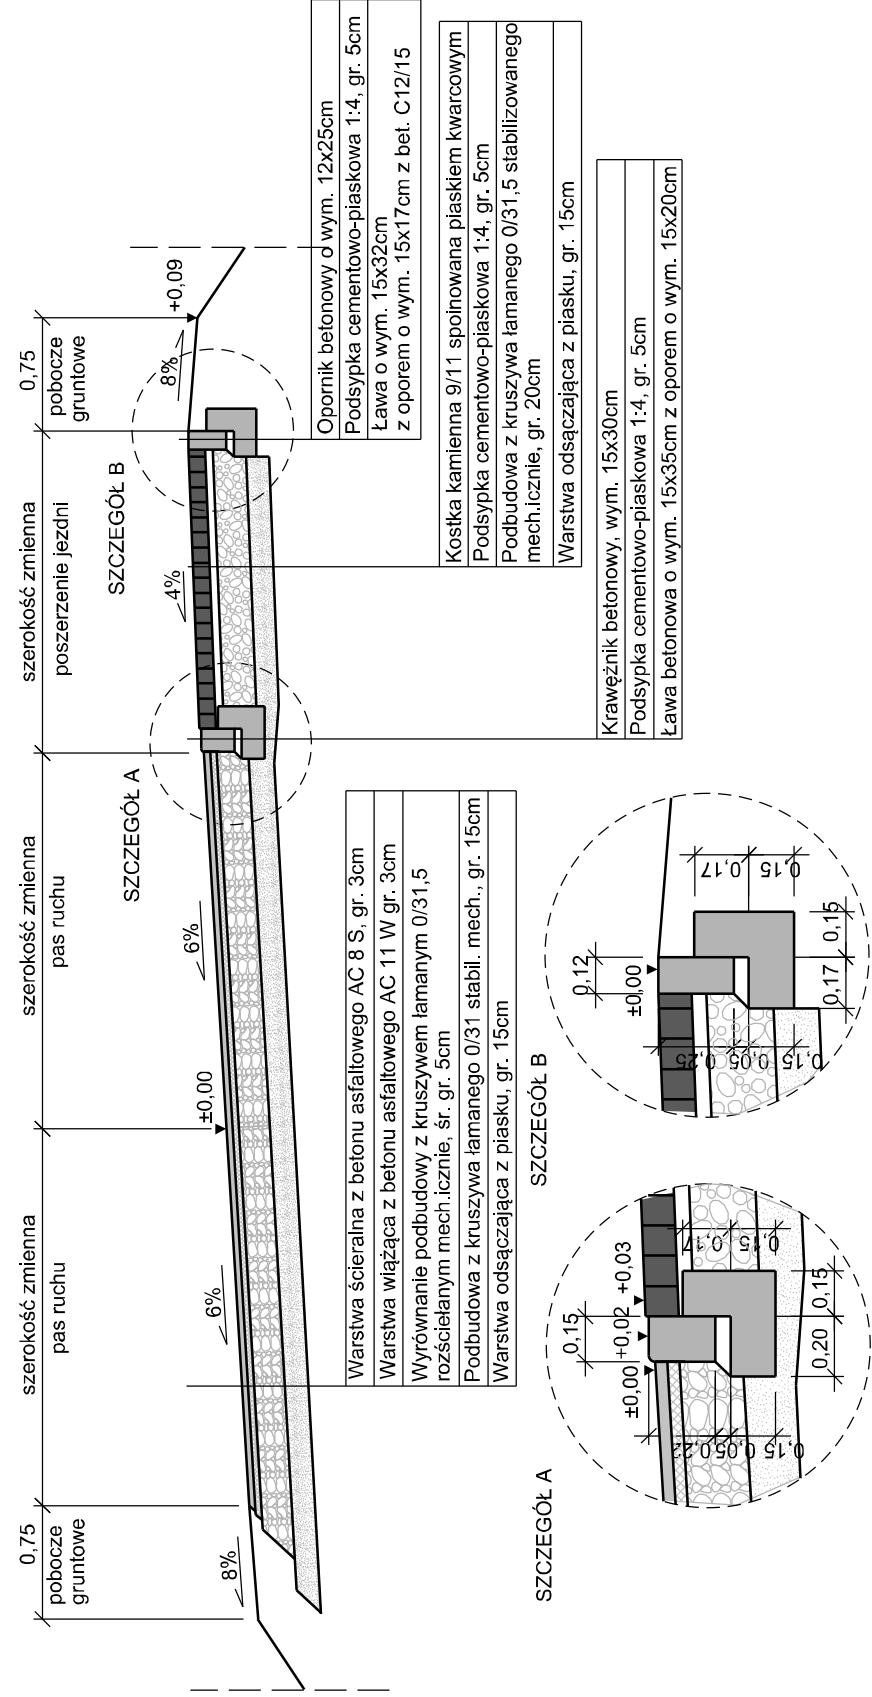

PRZEKRÓJ KONSTRUKCYJNY E-E
SKALA 1:50

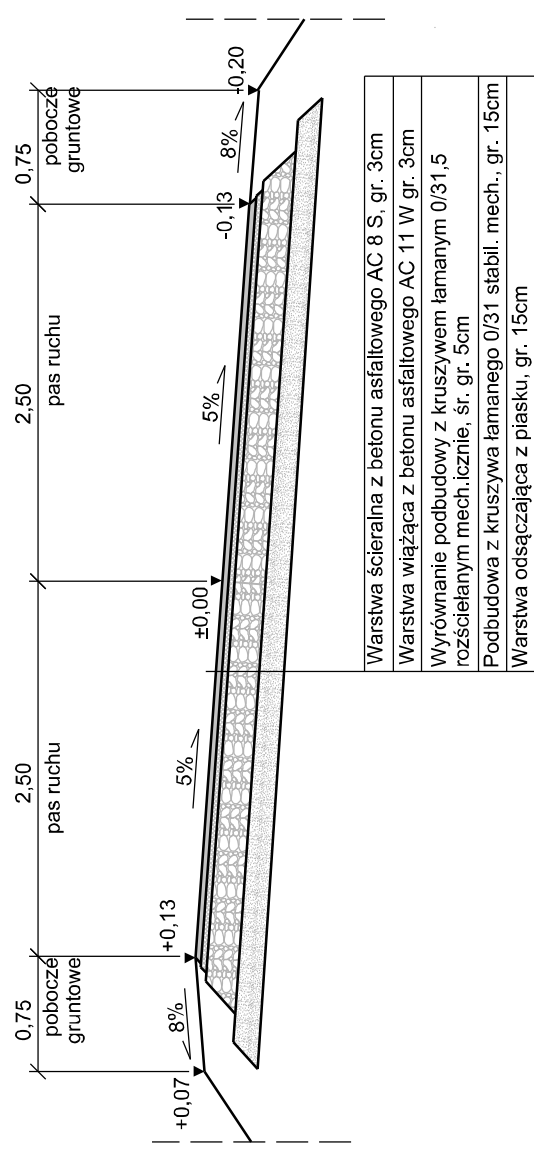

PRZEKRÓJ KONSTRUKCYJNY D-D
SKALA 1:50

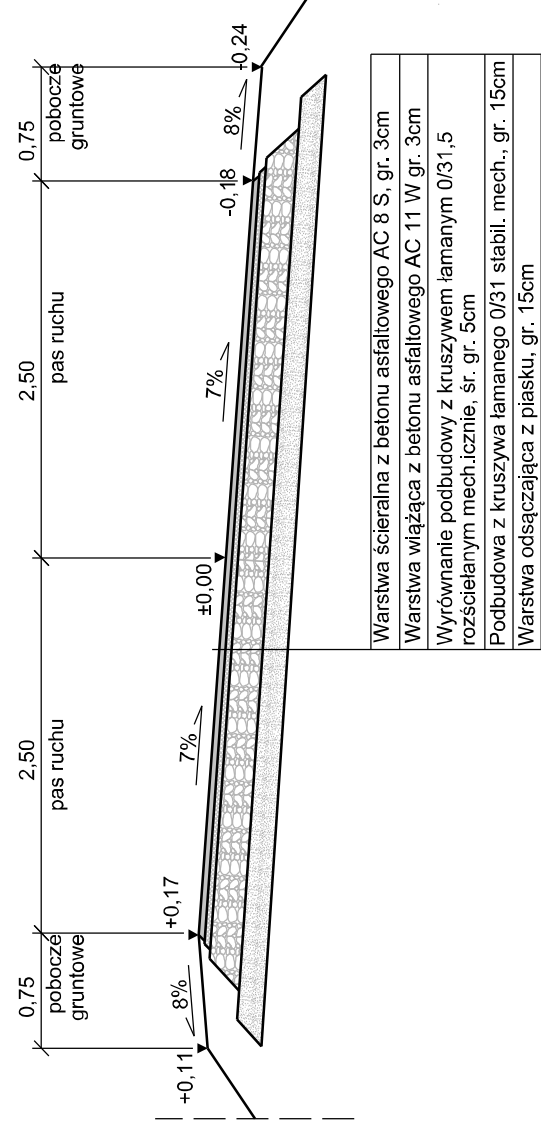

NAZWA OBIEKTU:	Przebudowa drogi dojazdowej Kleszczyn - Małe Pole - ETAP II		
ADRES OBIEKTU:	powiat typiński	obrab: 0005 Kleszczyn	Jednostka ewidencyjna: 041202_2 BRZUZE
JEDNOSTKA PROJEKTOWA:	DM-PROJ	Mariusz Majewski	Gmina Brzuze
		Ostrowite 172	Brzuze 62
		87-522 Ostrowite	87-517 Brzuze
NAZWA OPRACOWANIA:	DOKUMENTACJA TECHNICZNA UPROSZCZONA		
TYTUŁ RYSUNKU:	PRZEKROJE KONSTRUKCYJNE		
FUNKCJA:	IMIĘ I NAZWISKO	NR UPRAWNIEN I SPECJ.	PODPIS
PROJEKTANT:	mgr inż. Mariusz Majewski	KUP/016/POOD/13	do projektowania w specjalności drogowej bez ograniczeń
DATA:	BRANŻA:	SKALA:	NR RYS.
12.2017	DROGOWA	1:500	3.1