



**PRZEKRÓJ KONSTRUKCYJNY
PRZEPUST W KM 0+397.00
SKALA 1:50**

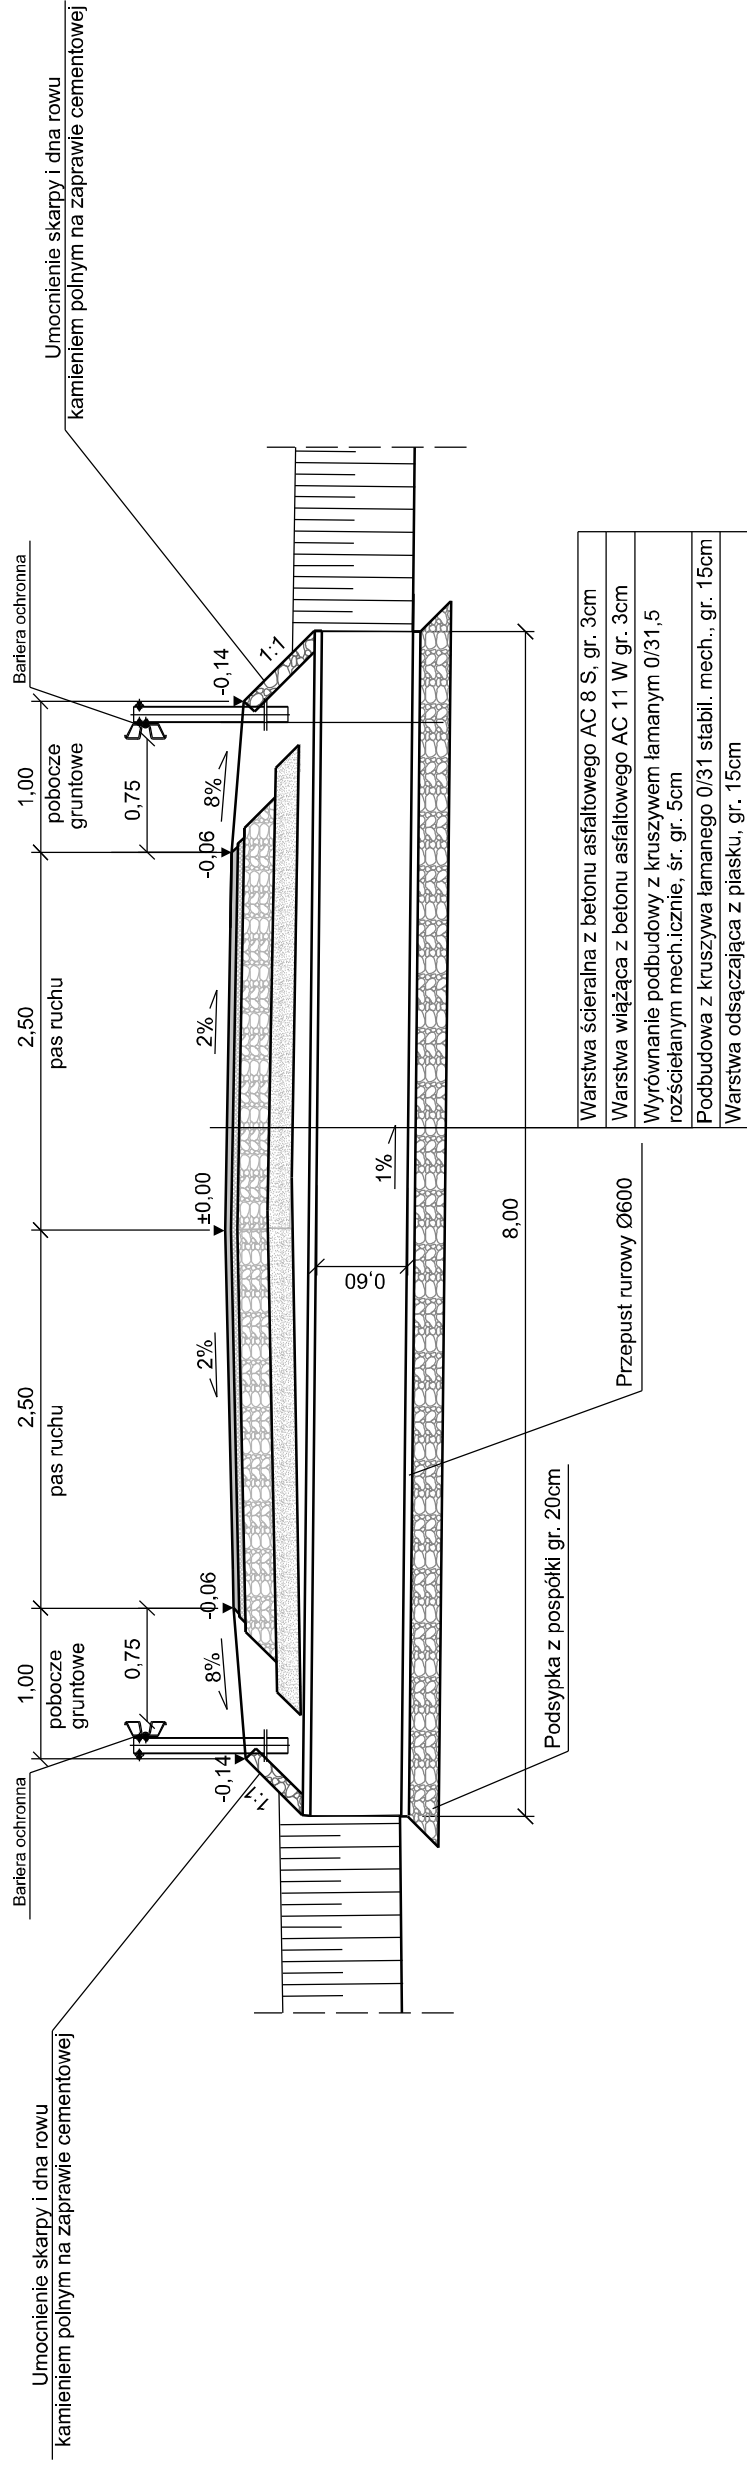


**PRZEKRÓJ KONSTRUKCYJNY
ZJAZD BITUMICZNY
SKALA 1:50**

**PRZEKRÓJ POPRZECZNY
SKALA 1:50**

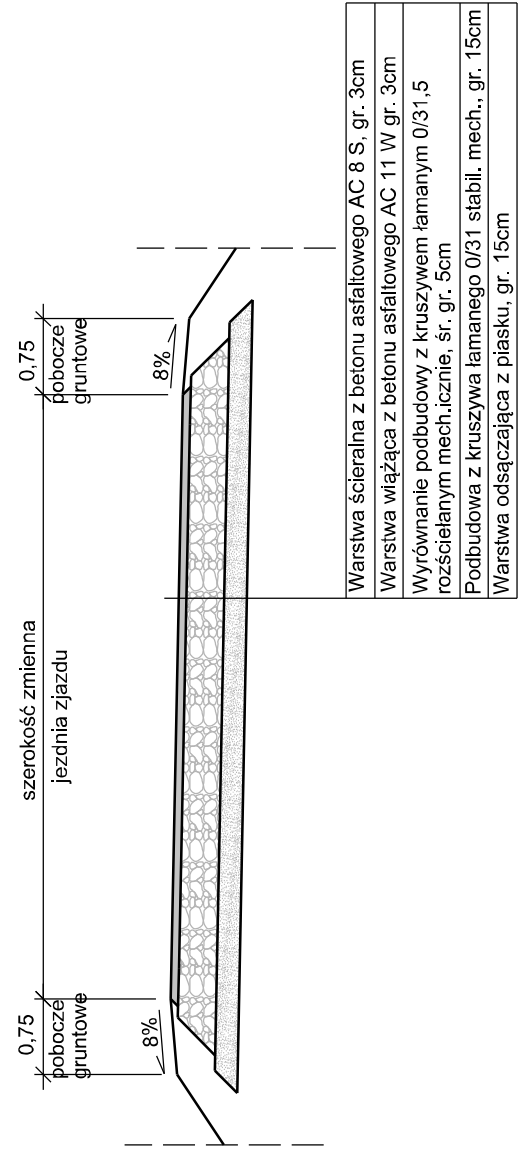

**PRZEKRÓJ PODŁUŻNY
SKALA 1:50**

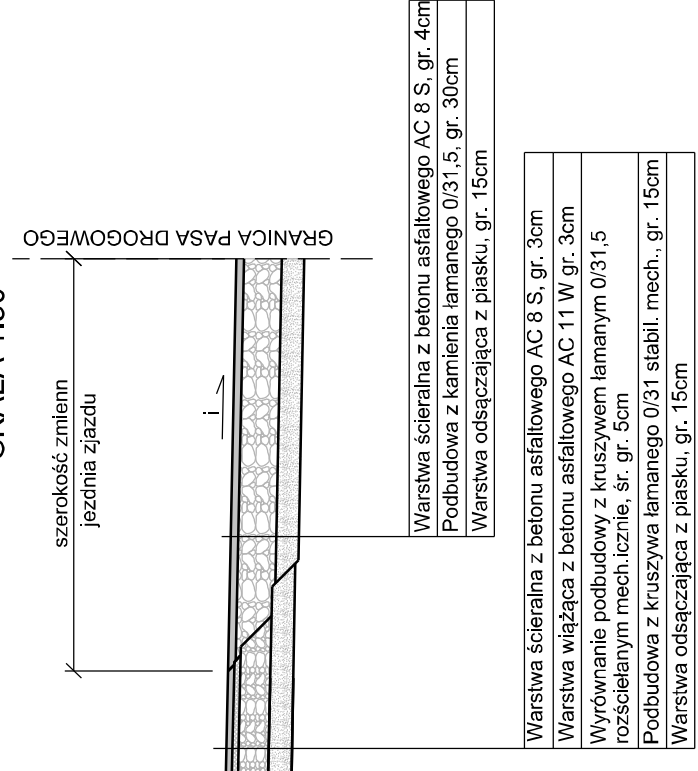

NAZWA OBIEKTU:		Przebudowa drogi dojazdowej Kleszczyn - Maie Pole - ETAP II	
ADRES OBIEKTU:	powiat rypiński obręb: 0005 Kleszczyn	Jednostka ewidencyjna: 041202, 2 BRZUZE	
JEDNOSTKA PROJ.:	DIM-PROJ Mariusz Majewski Ostrowite 172 87-522 Ostrowite	ZAMAWIAJĄCY:	Gmina Brzuze Brzuze 62 87-517 Brzuze
NAZWA OPRACOWANIA:		DOKUMENTACJA TECHNICZNA UPROSZCZONA	
TYTUŁ RYSUNKU:			
PRZEKROJE KONSTRUKCYJNE			
FUNKCJA	IMIĘ I NAZWISKO	NR UPRAWNIENI I SPECJ.	PODPIIS
PROJEKTANT:	mgr inż. Mariusz Majewski	KUP/016/POOD/13	do projektowania w szczególności drogowej bez ograniczeń
DATA:	BRANŻA:	SKALA:	NR RYS.
12.2017	DROGOWA	1:500	3.2